
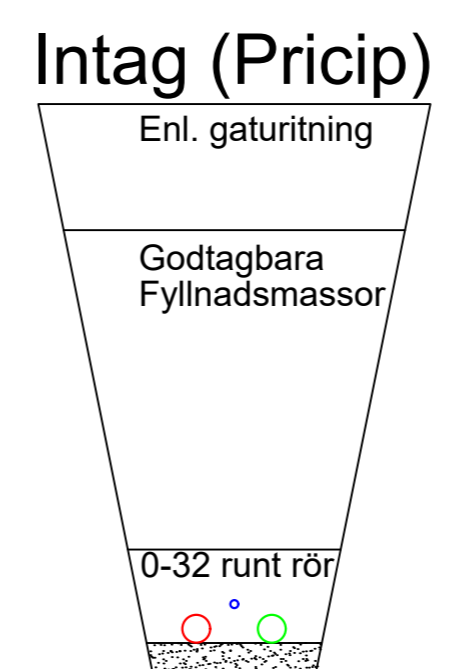
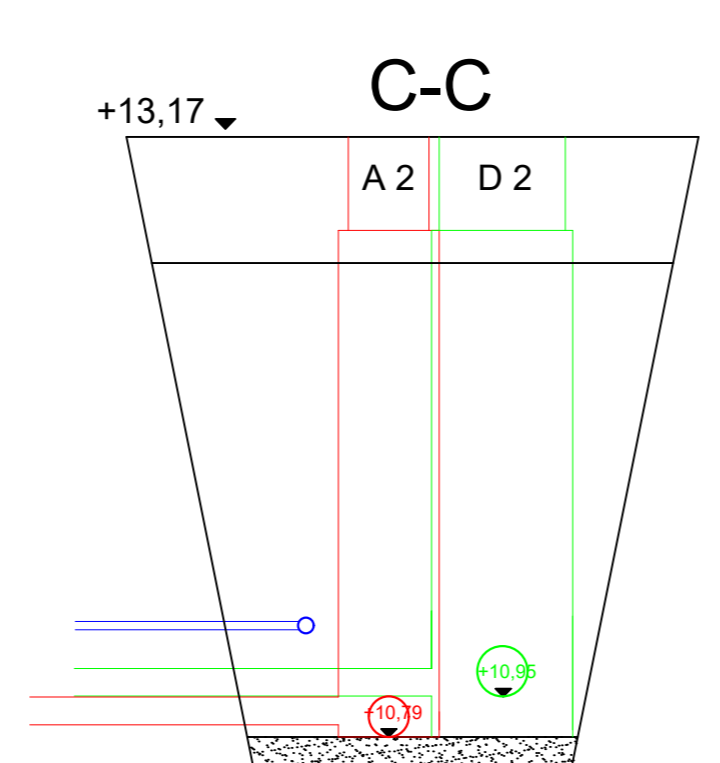
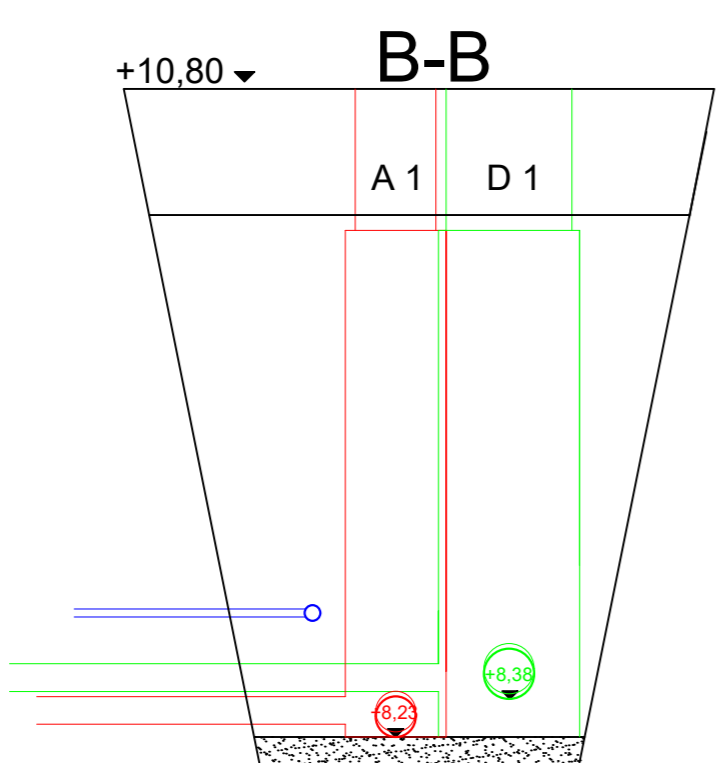


Vatten ledning	Material	PEL 63				
	Avst/luftn.	0 m	50 m	50 m	53 m	103 m
Avlopps ledning	Material	PVC 160				
	Avst/luftn.	0 m	50 m	50 m	53 m	103 m
Dagvatten ledning	Material	PEH 200				
	Avst/luftn.	0 m	51 m	51 m	53 m	104 m

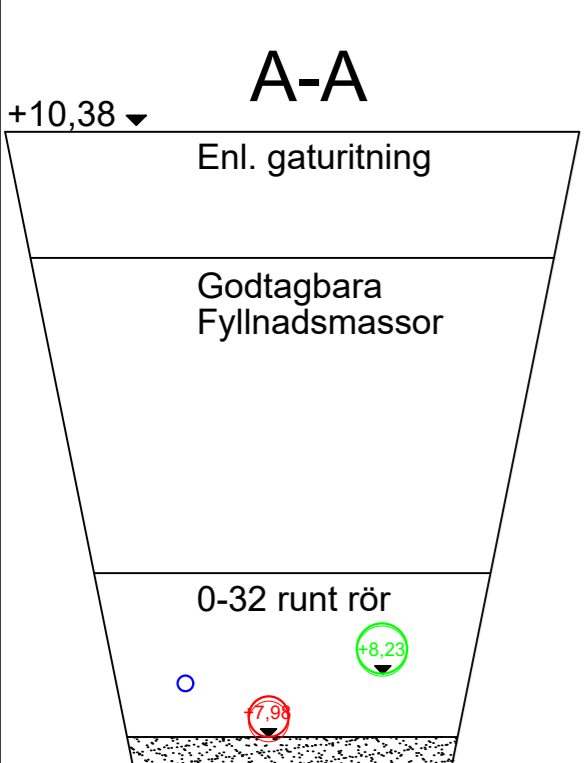

Tussilagogränd
 Plan skala 1:300
 Längdskärn. höjd 1:30
 Längdskärn. längd 1:300
 Tvärskärningar 1:30
 VA ritning endast
 SE 05 02 2019