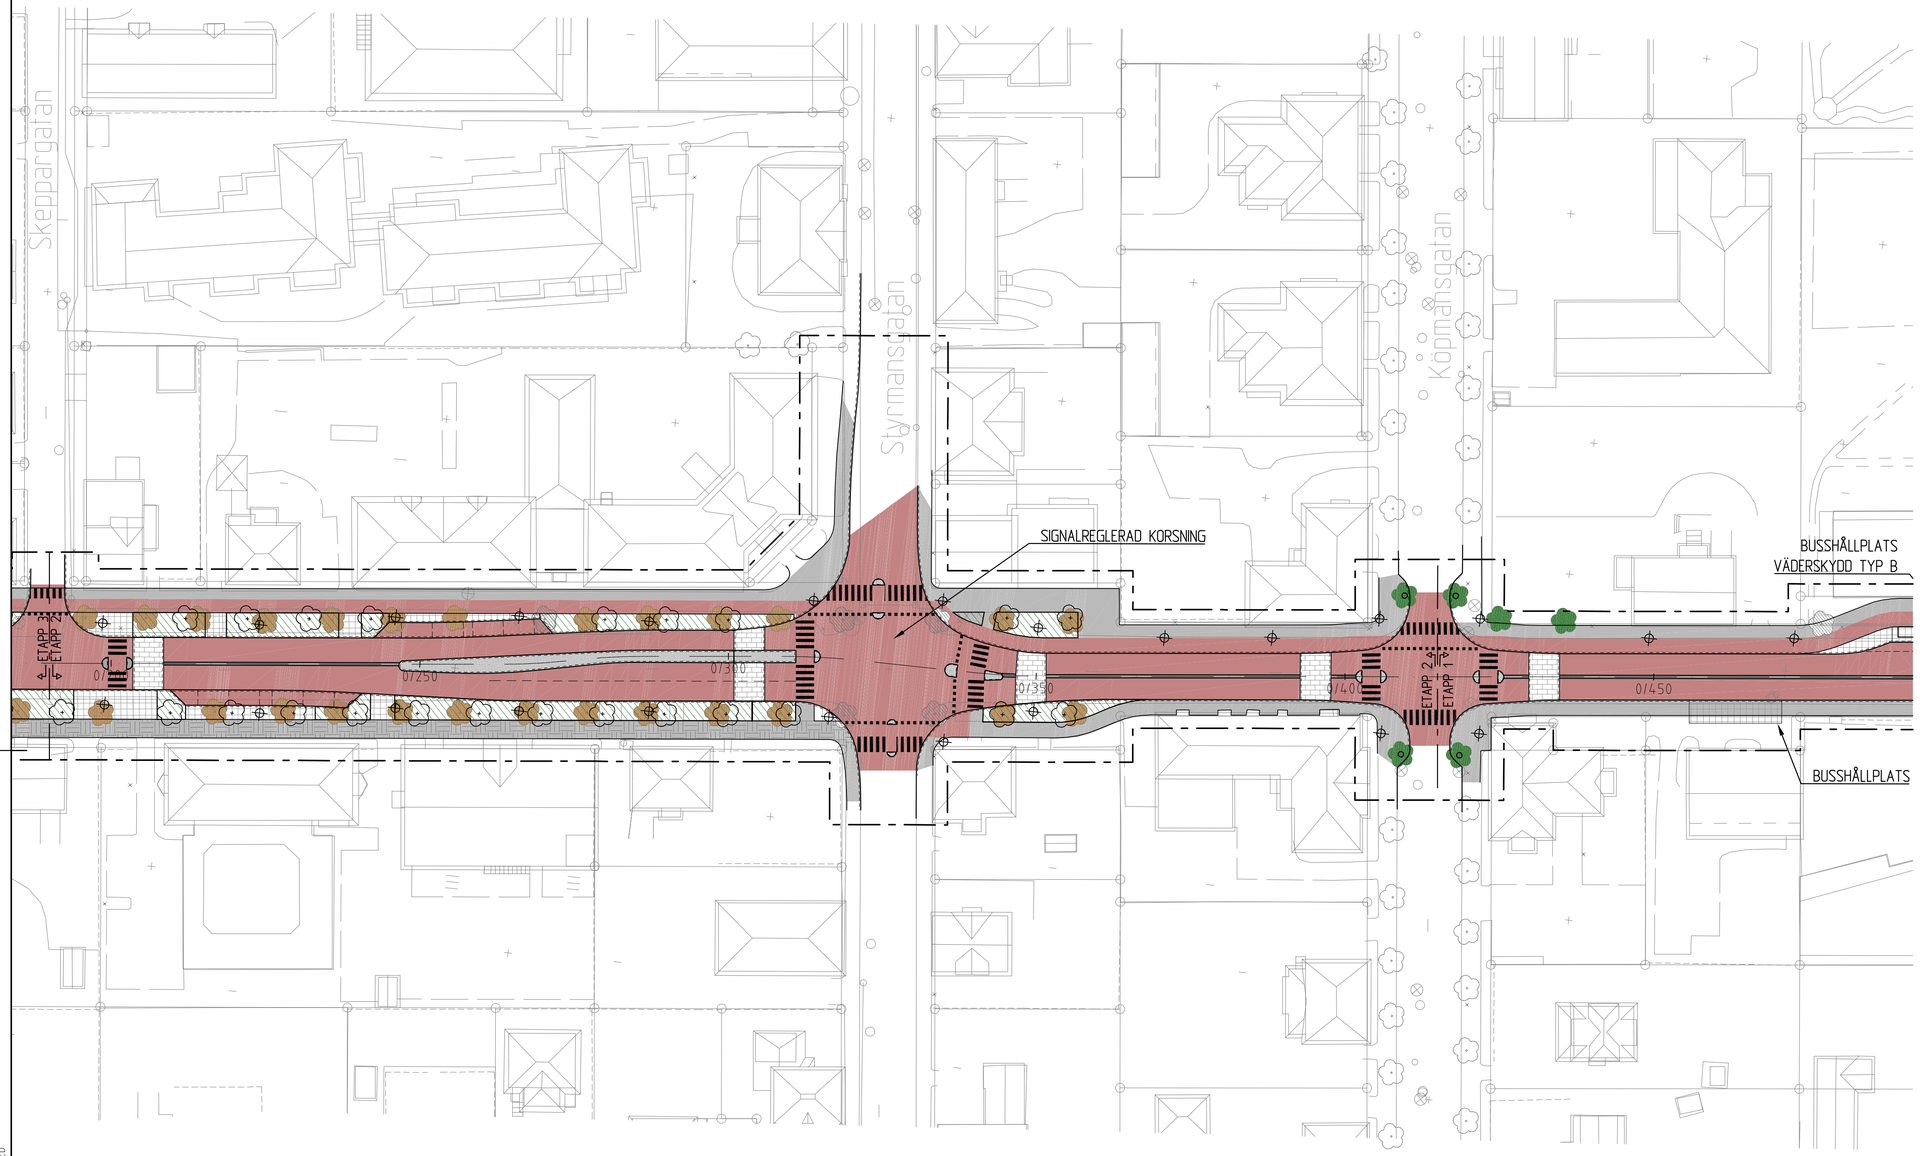

TECKENFÖRKLARING

- GRÄNS FÖR FASTSTÄLLELSE RITAD 2 m UTANFÖR FASTSTÄLLELSEOMRÅDET
- ASFALTSYTOR
- GÅNGBANEYTOR (MARKSTEN, BTG, GRÅ)
- HASTIGHETSREDUCERANDE FÄLT/SVEPYTA (STORGATSTEN, GRANIT, GRÅ)
- HÅRDGJORDA YTOR (MARKSTEN, BTG, GRÅ)
- GÅNGBANEYTOR DÄR CYKELTRAFIK MEDGES (MARKSTEN, BTG, GRÅ)
- PLANTERINGSYTOR/GRÄSYTOR
- REFUGER (SMÅGATSTEN, GRANIT, GRÅ)
- OMRÅDE INGÅR EJ I DETTA PROJEKT
- KANTSTEN (GRANIT, RÖD)
- MITTREMSA (KANTSTEN/STORGATSTEN, GRANIT, GRÅ)
- REFUGER (SMÅGATSTEN, GRÅ)
- TRÄD SOM BEVARAS
- TRÄD SOM SKYDDAS UNDER BYGGSKEDET
- TRÄD SOM UTGÅR, ERSÄTTS MED NYTT TRÄD
- TRÄD SOM UTGÅR
- NYTT TRÄD. SE RITNING 005M1001-03, 005T0407.
- NY BELYSNINGSSTOLPE. SE STOLP- OCH ARMATURFÖRTECKNINGRITNING Y1-Y5.
- UPPHÖJD KORSNING

VÄDERSKYDD TYP A — VÄDERSKYDD MED TAK OCH GAVLAR

VÄDERSKYDD TYP B — VÄDERSKYDD (GALGSKYDD) MED TAK UTAN GAVLAR

METER
0 5 10 20 50

GODKÄND TN 15.12.2010 §151

REV	ANT	ÄNDRINGEN AVSER	GODKÄND	DATUM

GATURITNING

MARIEHAMNS STAD
Markavdelningen
Elverksgatan 1
AX-22100 Mariehamn

TYRÉNS
TYRÉNS AB
KYRKOGATAN 29 803 11 GÄVLE
TFN. 026-459 30 00 FAX. 026-459 30 01

ÅLANDSVÄGEN, MARIEHAMN
DELEN ÅLANDSPLAN - NORRA ESPLANADGATAN
SKEPPARGATAN - KÖPMANSGATAN

ILLUSTRATIONSPLAN

KONSTR	GRANSK	UPPDRAGSNUMMER	FORMAT	SKALA
ERIK BERGGREN	LENNART LINDH	218114	A1	1:500
GÄVLE	2010-09-17	PROJEKTNR	RITNINGSNR	REV
LENNART LINDH		OBJEKTNR	005 T 02 02	

XREF: E0016001 Q:_UPPDRAG\218114\TEKNIK\E\MODELL\E0016001DWG 2011-5-20 OVERLAYED
T0010256 Q:_UPPDRAG\218114\TEKNIK\T\MODELL\SKEDE 5\T0010256.DWG 2010-11-1 OVERLAYED
T0010253 Q:_UPPDRAG\218114\TEKNIK\T\MODELL\SKEDE 5\T0010253.DWG 2010-3-10 OVERLAYED
T0010255 Q:_UPPDRAG\218114\TEKNIK\T\MODELL\SKEDE 5\T0010255.DWG 2010-5-5 OVERLAYED
TF PLAN_GATURITNING Q:_UPPDRAG\218114\TEKNIK\XX\SYMBOLER\TF PLAN_GATURITNING.DWG 2010-11-2 OVERLAYED
T0010257 Q:_UPPDRAG\218114\TEKNIK\T\MODELL\SKEDE 5\T0010252.DWG 2010-9-24 OVERLAYED
X0010205 Q:_UPPDRAG\218114\TEKNIK\XX\KARTOR\X0010205.DWG 2010-8-25 OVERLAYED