


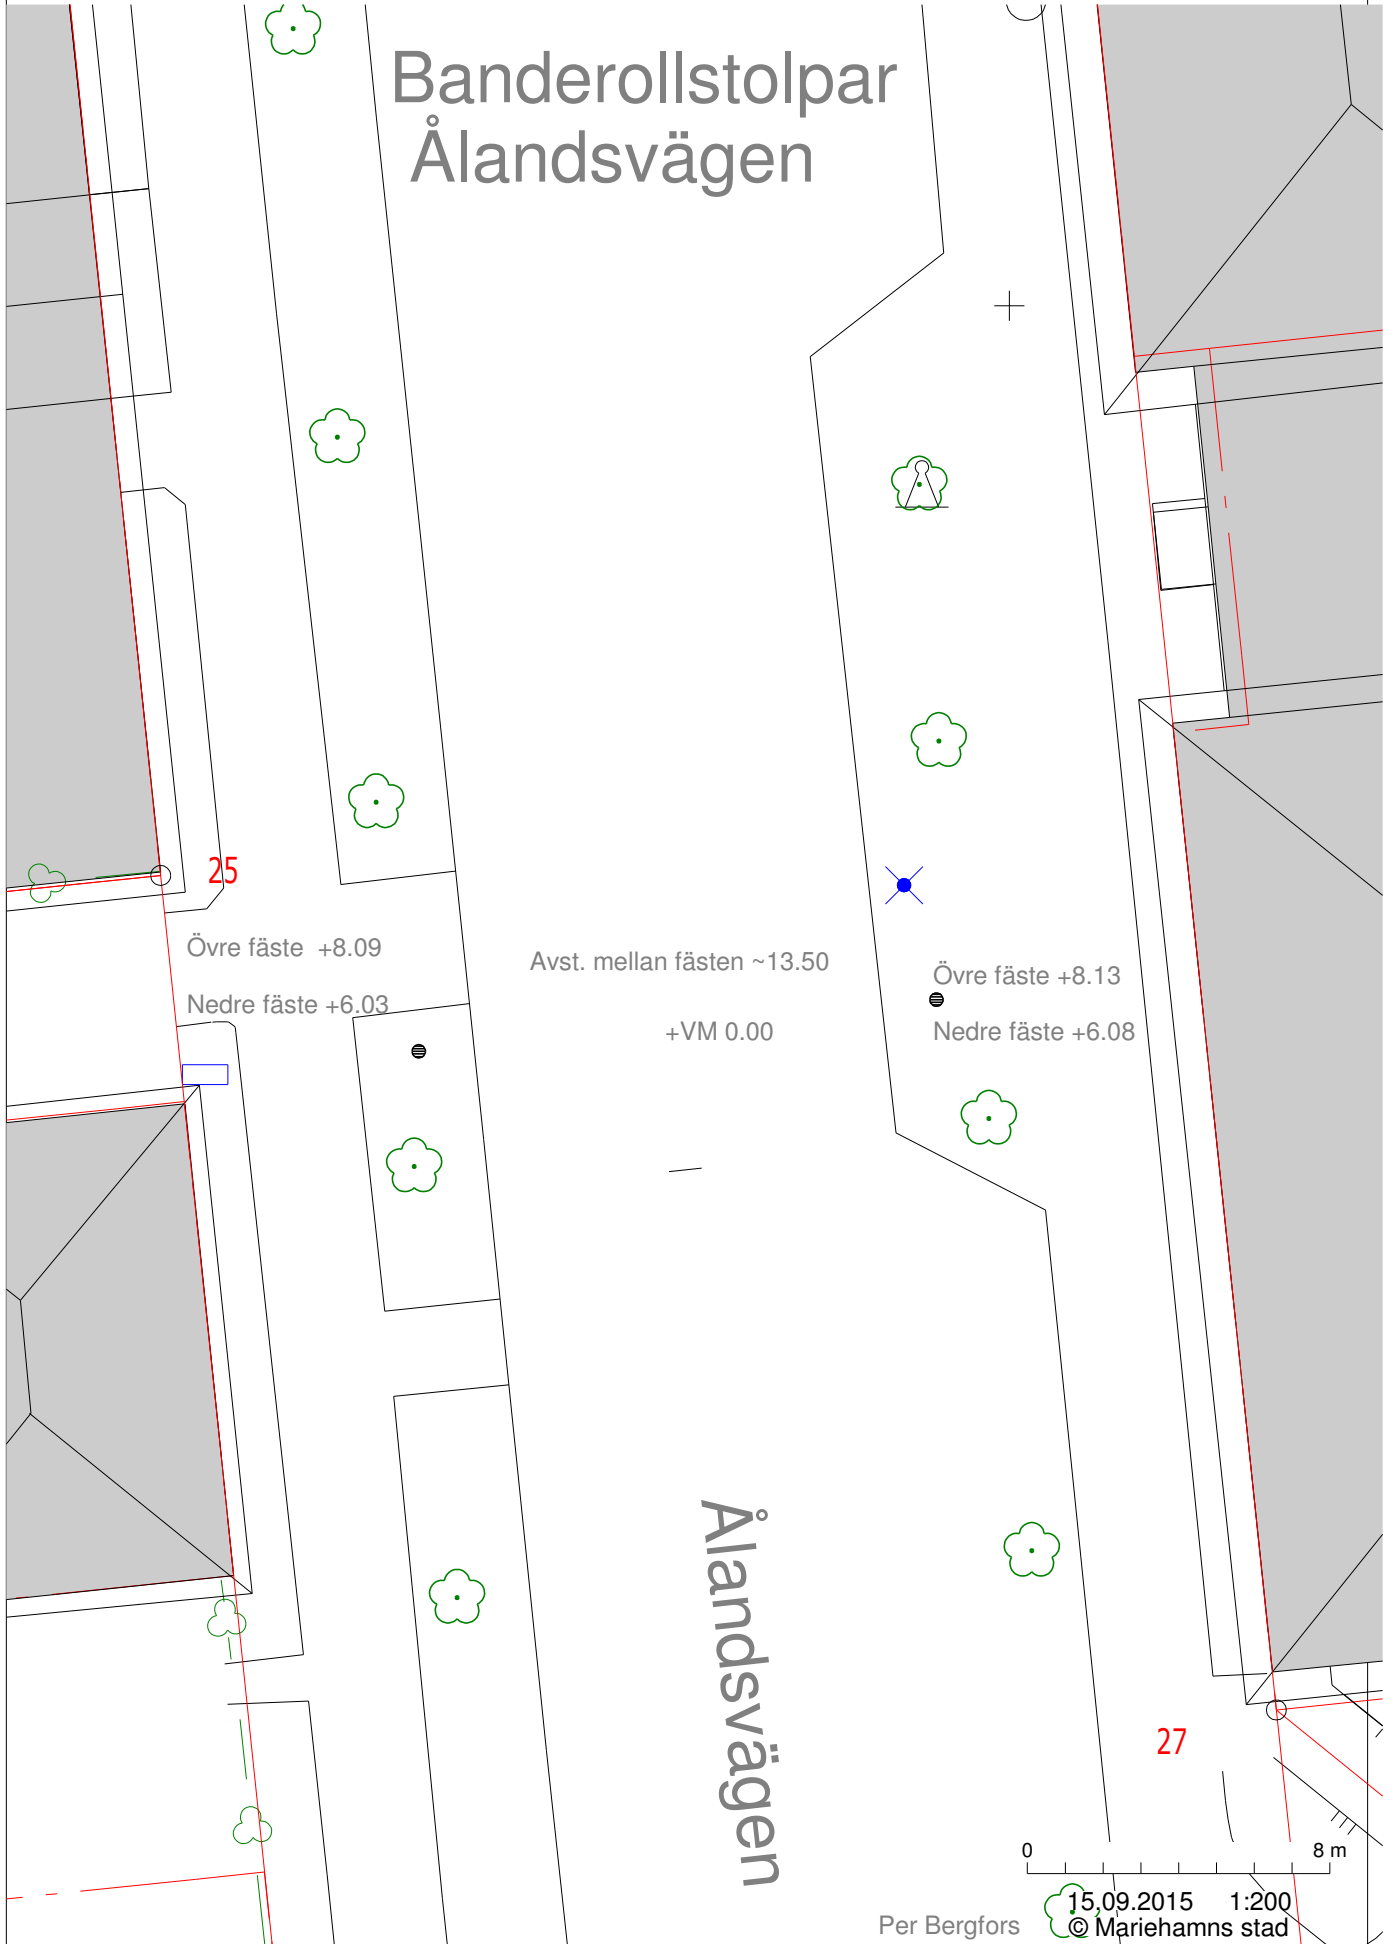

Banderollstolpar Ålandsvägen



25

Övre fäste +8.09

Nedre fäste +6.03

Avst. mellan fästen ~13.50

+VM 0.00

Övre fäste +8.13

Nedre fäste +6.08

27

0 8 m