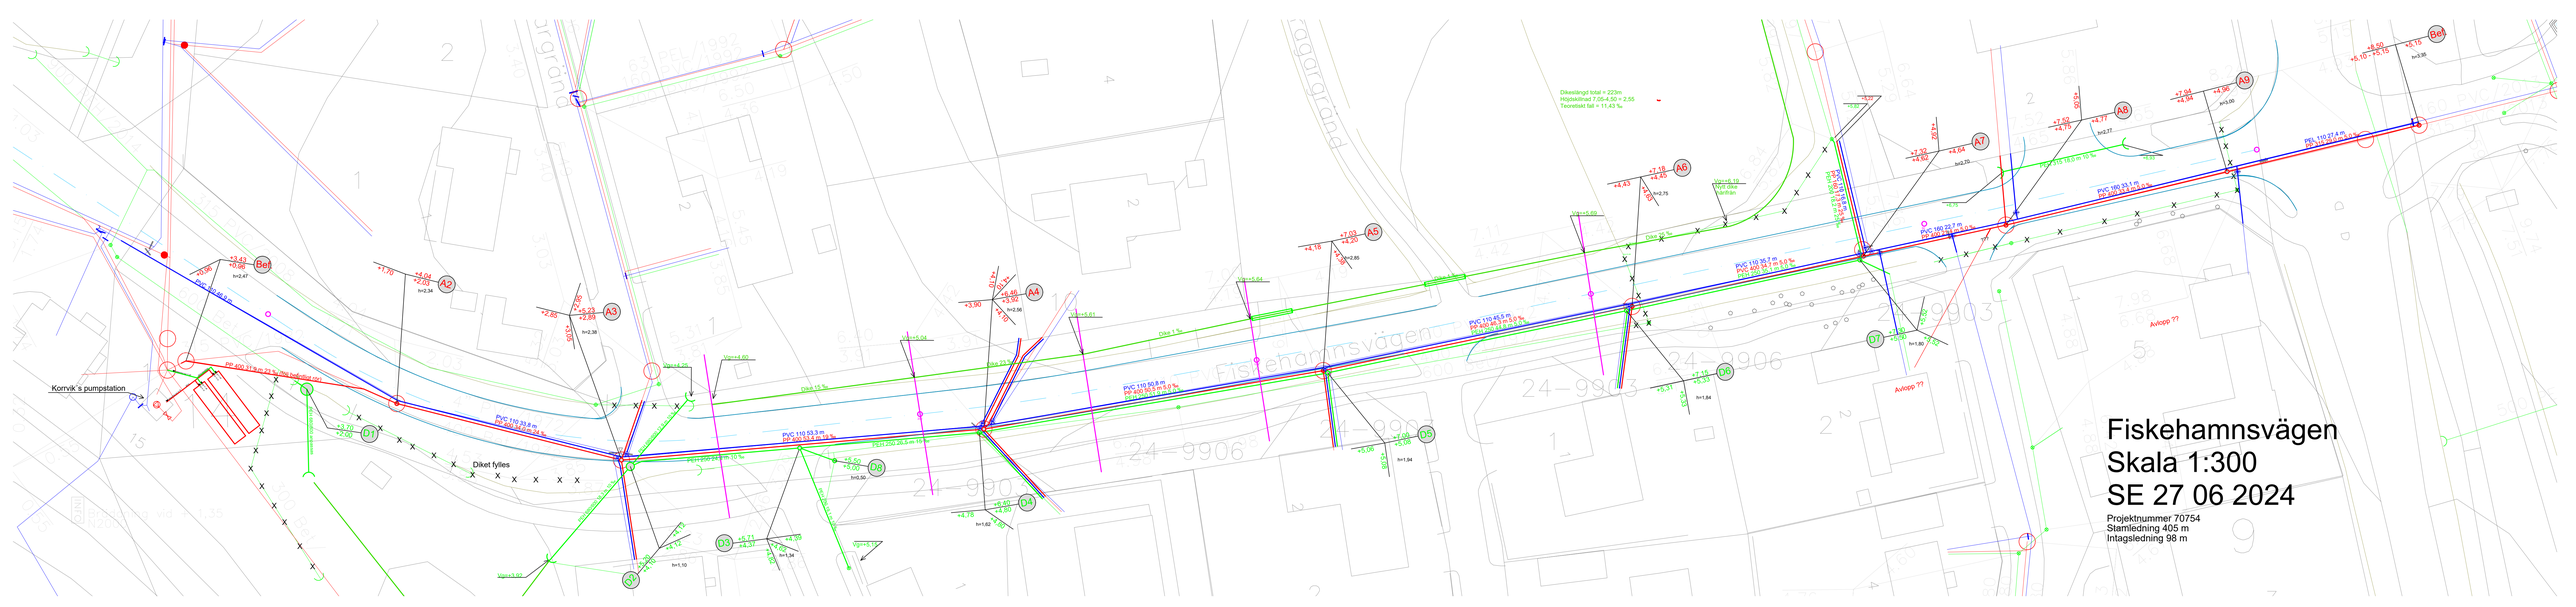
Fiskehamnsvägen
Skala 1:300
SE 27 06 2024
Projektnummer 70754
Stamledning 405 m
Intagsledning 98 m
Korrvik´s pumpstation
Diket fylles
Avlopp ??