


SKILLNADSGATAN GC (Havsg.-Neptunig.) Etapp 2															
Trottoar plattor 350x350	Trottoar plattor 210x210	Kontrast plattor	Ledstråk	Kupol plattor	Infartsstenar	Kubbsten	Kantstöd +10	Kantstöd +10 r=6	Kantstöd +6	Kantstöd +4	Kantstöd +4 r=6	Kantstöd +0 r=6	Asfalt, gata	Asfalt, gc	Taktila plattor, ställen
m ²	m ²	m ²	m ²	m ²	m ²	m	m	m	m	m	m	m	m ²	m ²	ant.
372.7	25.2	6.5	1.9	0.3	43.1	215.2	186.4	10.6	30.5	4.2	6.4	1.5	386.0	153.1	4

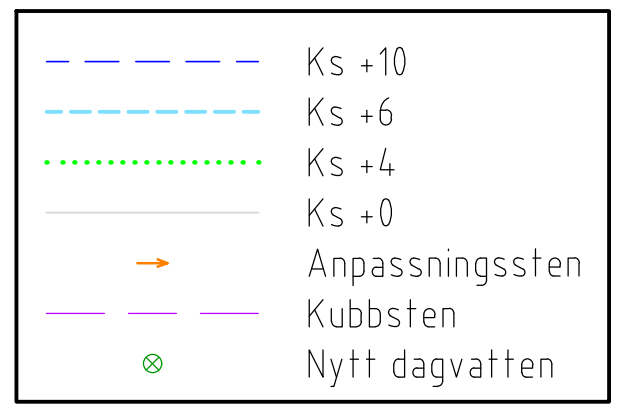

Koordinatsystem ETRS-GK20	Höjdsystem N2000	Arkivanteckningar	Ritningstyp Arbetsritning	Löp. ritn.nr
Objekt och adress SKILLNADSGATAN GC, Etapp 2 (Havsg. - Neptunig.)			Innehåll Plan Principsektion	Skala 1:250 1:100
MARIEHAMNS STAD Stadsmiljösektorn Samhällstekniska avdelningen Elverksgatan 1 AX-22100 MARIEHAMN tel +358 18 53 10		Konstr. Ritad Gransk. Datum 12.04.2024	Planeringsområde Arbetsnummer Ritningsnummer Ändring Gata SC SMN	Arkiv Fil