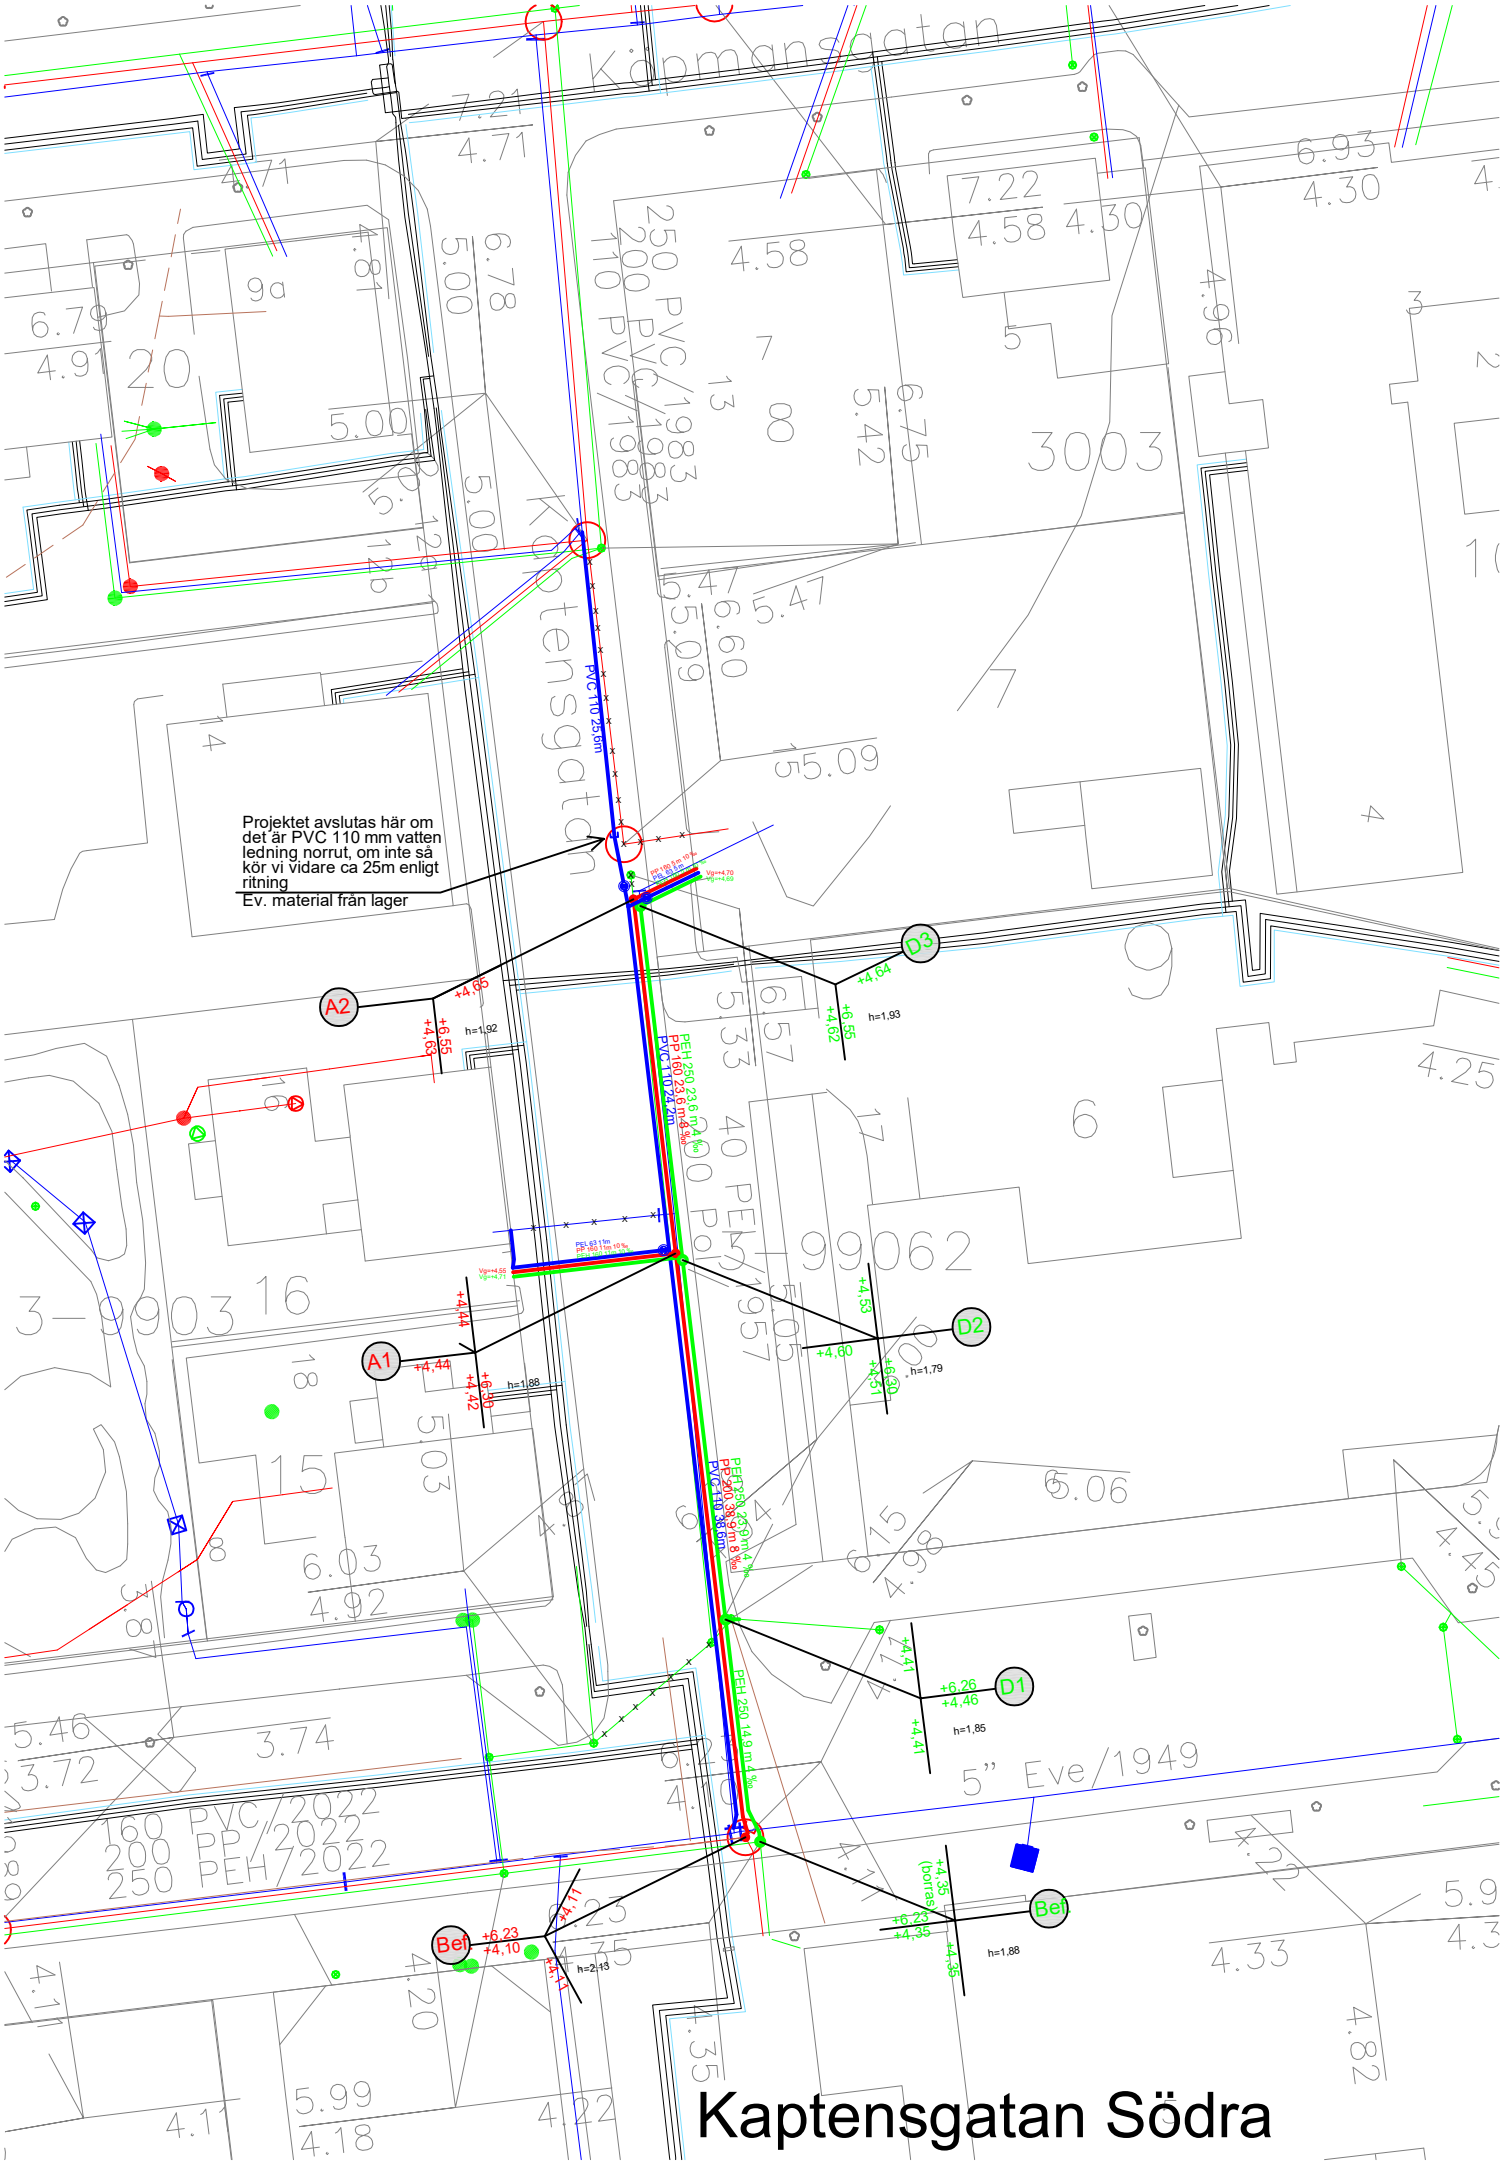
Köpmansgatan
Kaptensgatan
Projektet avslutas här om det är PVC 110 mm vatten ledning norrut, om inte så kör vi vidare ca 25m enligt ritning
Ev. material från lager
A1
A2
D1
D2
D3
Befi
Befi
Kaptensgatan Södra