


KLINTEN-6-12

NR 1392

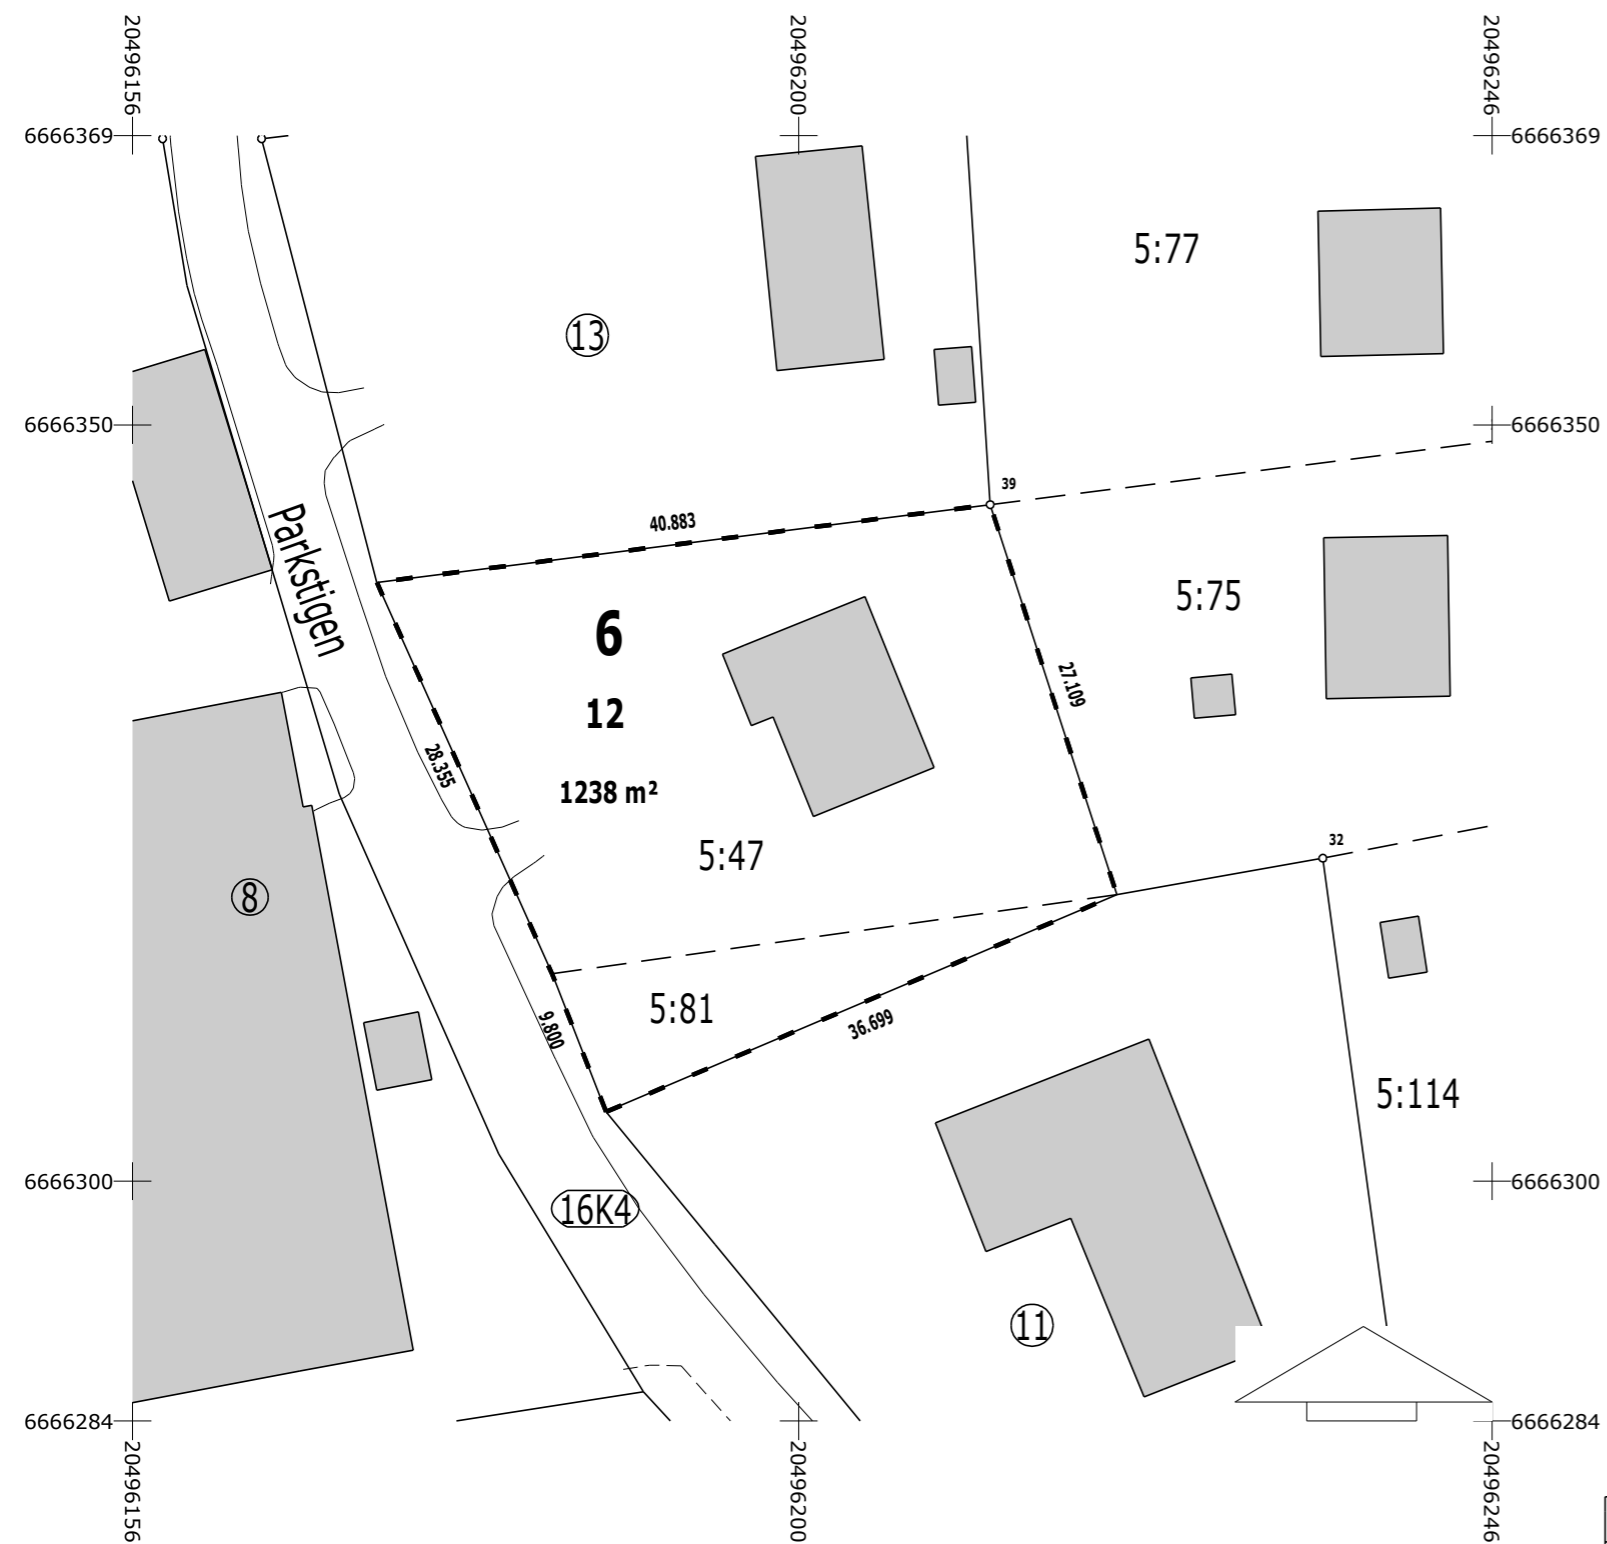

KOORDINATFÖRTECKNING

Nr	X	Y
27	6666313.706	20496183.694
28	6666318.938	20496221.036
38	6666339.585	20496172.108
39	6666344.722	20496212.666
91	6666304.579	20496187.262

Koordinatsystem: ETRS-GK20

FASTIGHETSBLDNING

TOMTER	AREAL	DELAREAL	FASTIGHET
016 0006 0012	1238	1058	407 0005 0047
		180	407 0005 0081

TOMTINDELNING	4781392	1:500	MARIEHAMN - 478
STADSPAN ANTAGEN	nr 308	21.07.1977	
GRUNDKARTAN GODKÄNDE OCH TOMT-		20.01.2025	KARTBLAD 1072
RÄKNAD AV TL	INDELNINGEN VERKSTÄLLDE FASTIGHETSINGENJÖR		STADSDEL 16 Klinten
RITAD AV			KVARTER 6
GRANSK	Mikael Still		TOMTER 12
ANTAGEN AV ADMINISTRATIV CHEF			§