


# 5.

## Byggnadsställning trottoar

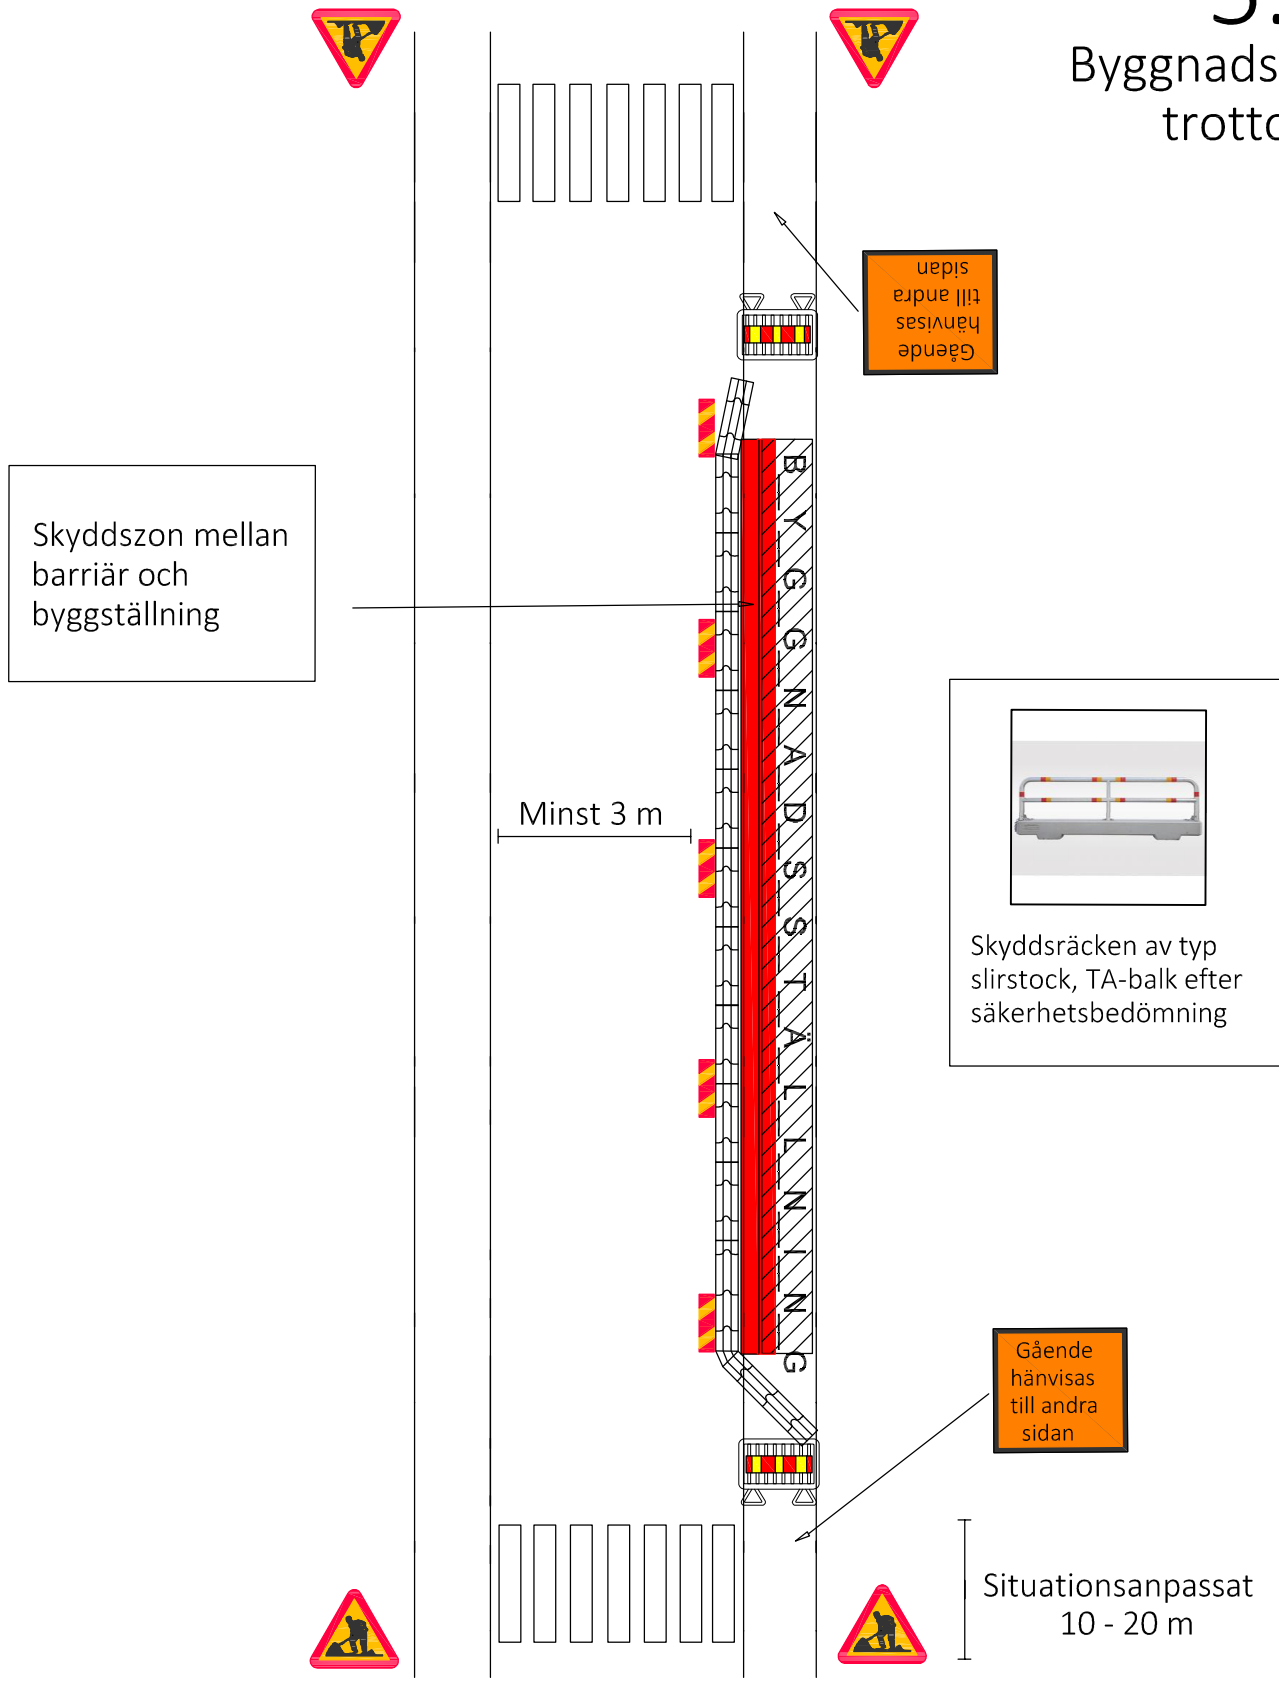

Skyddszon mellan barriär och byggställning

Gående hänvisas till andra sidan

Skyddsräcken av typ slirstock, TA-balk efter säkerhetsbedömning

Gående hänvisas till andra sidan

Situationsanpassat 10 - 20 m

Datum: \_\_\_\_\_  
Plats: \_\_\_\_\_  
Utförare: \_\_\_\_\_

Datum: \_\_\_\_\_  
Godkänd: \_\_\_\_\_