

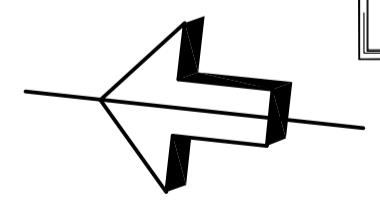


XREF: E0016001 0... UPPDRAG\218114\TEKNIK\EMODELL\A0016001.DWG 2011-5-20 OVERLAYED  
 T0010254 0... UPPDRAG\218114\TEKNIK\TYMODELL\SKEDE 51100010254.DWG 2010-11-1 OVERLAYED  
 T0010253 0... UPPDRAG\218114\TEKNIK\TYMODELL\SKEDE 51100010253.DWG 2010-3-30 OVERLAYED  
 T0010252 0... UPPDRAG\218114\TEKNIK\TYMODELL\SKEDE 51100010252.DWG 2010-3-30 OVERLAYED  
 T0010251 0... UPPDRAG\218114\TEKNIK\TYMODELL\SKEDE 51100010251.DWG 2010-3-30 OVERLAYED  
 T0010250 0... UPPDRAG\218114\TEKNIK\TYMODELL\SKEDE 51100010250.DWG 2010-9-24 OVERLAYED  
 X0010205 0... UPPDRAG\218114\TEKNIK\TYMODELL\SKEDE 51100010205.DWG 2010-8-25 OVERLAYED

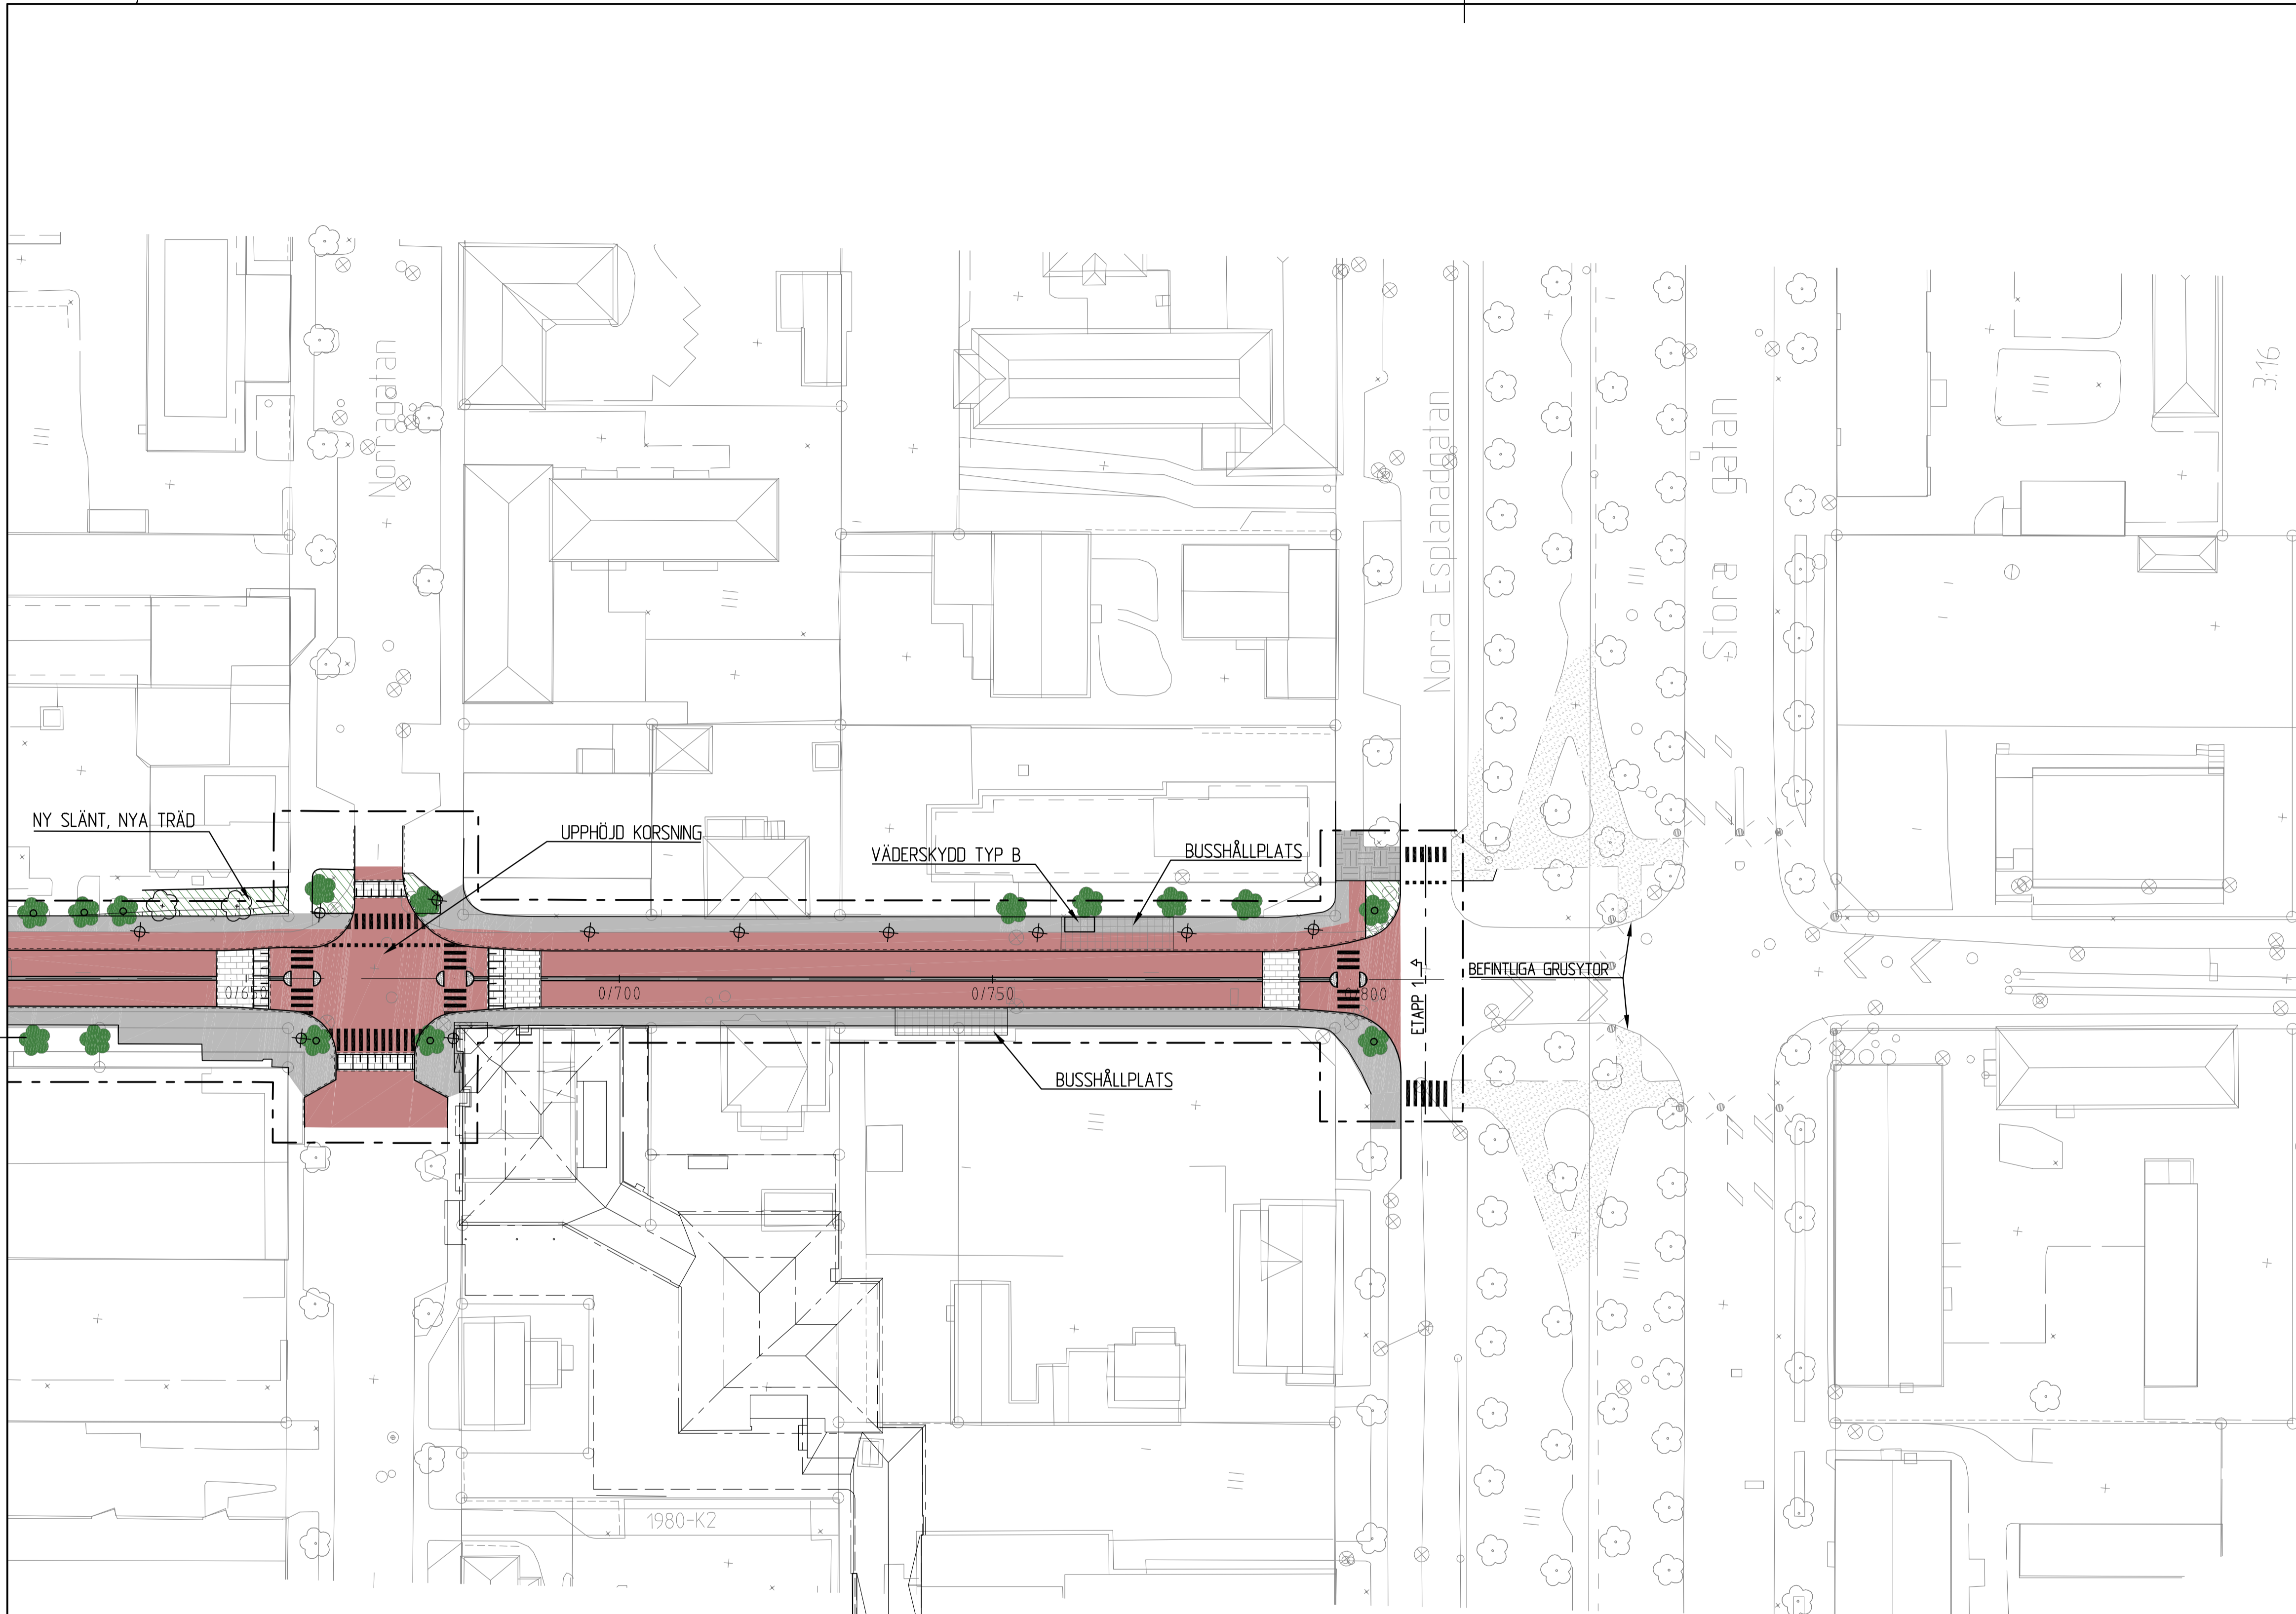

- ### TECKENFÖRKLARING
- GRÄNS FÖR FASTSTÄLLELSE  
RITAD 2 m UTANFÖR FASTSTÄLLESEOMRÅDET
  - ASFALTSYTOR
  - GÅNGBANEYTOR (MARKSTEN, BTG, GRÅ)
  - HASTIGHETSREDUCERANDE FÄLT/SVEPYTA  
(STORGATSTEN, GRANIT, GRÅ)
  - HÅRDGJORDA YTOR (MARKSTEN, BTG, GRÅ)
  - GÅNGBANEYTOR DÄR CYKELTRAFIK MEDGES  
(MARKSTEN, BTG, GRÅ)
  - PLANTERINGSYTOR/GRÄSYTOR
  - REFUGER (SMÅGATSTEN, GRANIT, GRÅ)
  - OMRÅDE INGÅR EJ I DETTA PROJEKT
  - KANTSTEN (GRANIT, RÖD)
  - MITTREMSA (KANTSTEN/STORGATSTEN, GRANIT, GRÅ)
  - REFUGER (SMÅGATSTEN, GRÅ)
  - TRÄD SOM BEVARAS
  - TRÄD SOM SKYDDAS UNDER BYGGSKEDET
  - TRÄD SOM UTGÅR, ERSÄTTS MED NYTT TRÄD
  - TRÄD SOM UTGÅR
  - NYTT TRÄD. SE RITNING 005M1001-03, 005T0407.
  - NY BELYSNINGSSTOLPE.  
SE STOLP- OCH ARMATURFÖRTECKNINGRITNING Y1-Y5.
  - UPPHÖJD KORSNING
  - VÄDERSKYDD TYP A VÄDERSKYDD MED TAK OCH GAVLAR
  - VÄDERSKYDD TYP B VÄDERSKYDD (GALGSKYDD) MED TAK UTAN GAVLAR

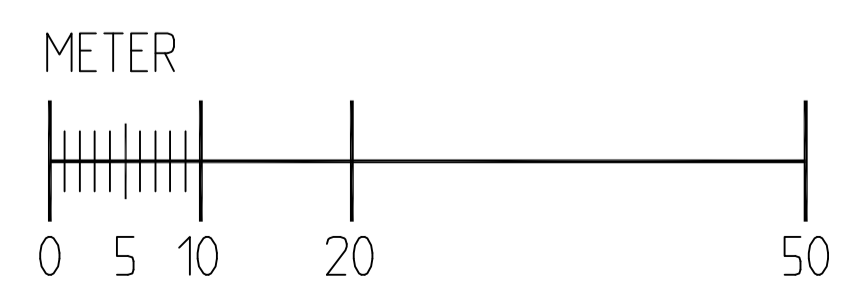


REV	ANT	ÄNDRINGEN AVSER	GODKÄND	DATUM
<b>GATURITNING</b>				



**MARIEHAMNS STAD**  
 Markavdelningen  
 Elverksgatan 1  
 AX-22100 Mariehamn

GODKÄND TN 15.12.2010 §151



**TYRÉNS**  
 TYRÉNS AB  
 KYRKOGATAN 29 803 11 GÄVLE  
 TFN: 026-459 30 00 FAX: 026-459 30 01

**ÅLANDSVÄGEN, MARIEHAMN**  
 DELEN ÅLANDSPLAN - NORRA ESPLANADGATAN  
 NORRAGATAN - NORRA ESPLANADGATAN  
**ILLUSTRATIONSPLAN**

KONSTR ERIK BERGGREN GÄVLE	GRANSK LENNART LINDB 2010-09-17	UPPDRAGSNUMMER 218114	FORMAT A1	SKALA 1:500	REV
LENNART LINDB		PROJEKTR LENNART LINDB	RITNINGSR 005 T 02 04		