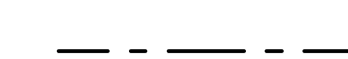


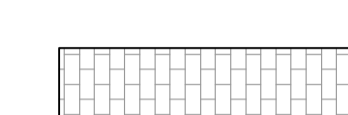
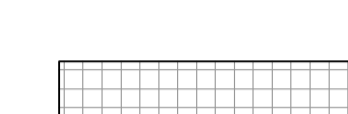


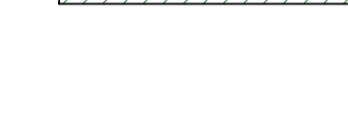









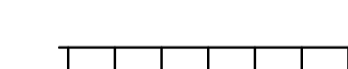

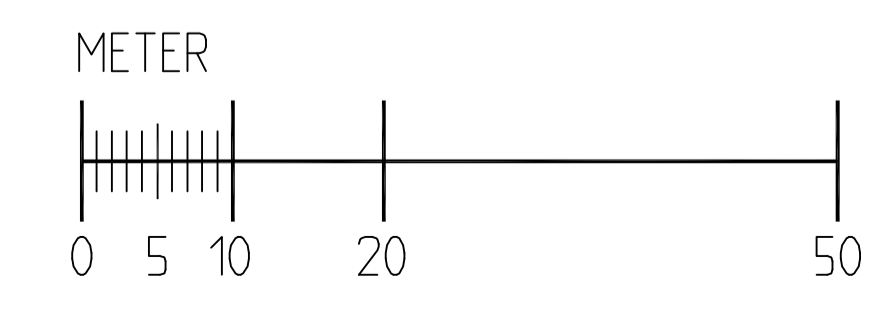
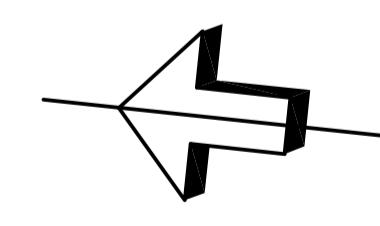
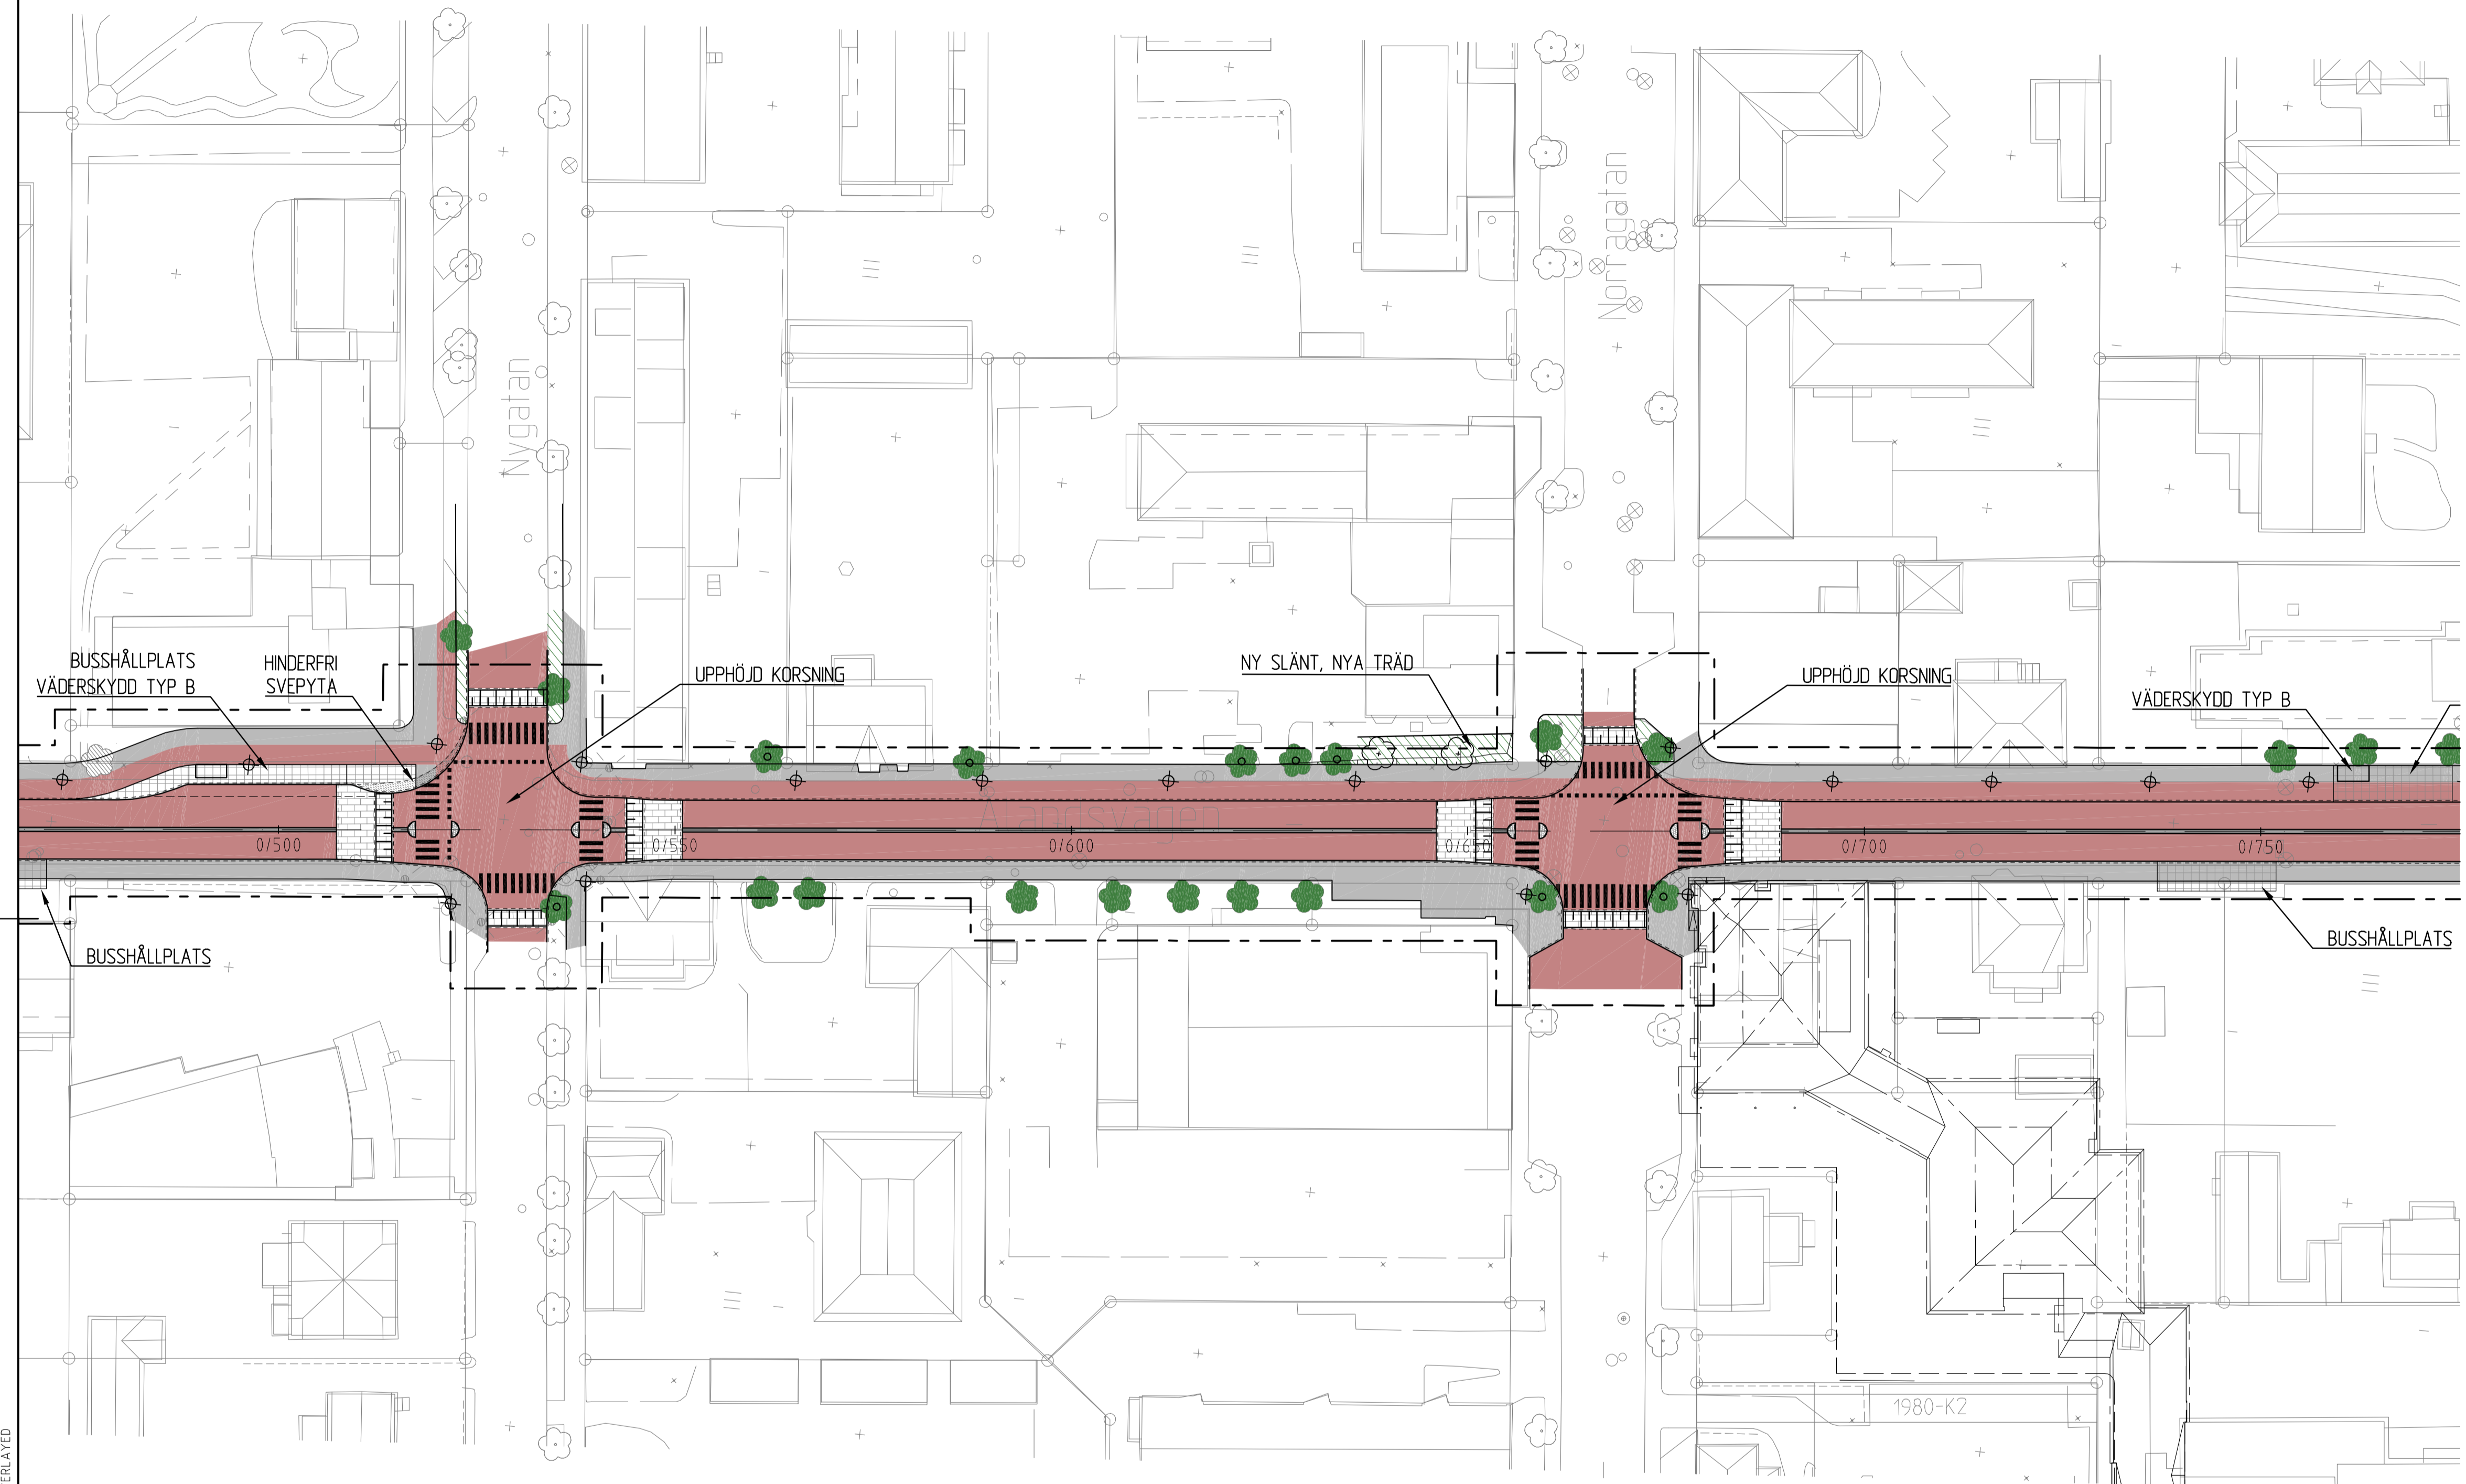


TECKENFÖRKLARING

-  GRÄNS FÖR FASTSTÄLLELSE
RITAD 2 m UTANFÖR FASTSTÄLLESEOMRÅDET
-  ASFALTSYTOR
-  GÅNGBANEYTOR (MARKSTEN, BTG, GRÅ)
-  HASTIGHETSREDUCERANDE FÄLT/SVEPYTA
(STORGATSTEN, GRANIT, GRÅ)
-  HÅRDGJORDA YTOR (MARKSTEN, BTG, GRÅ)
-  GÅNGBANEYTOR DÅR CYKELTRAFIK MEDGES
(MARKSTEN, BTG, GRÅ)
-  PLANTERINGSYTOR/GRÄSYTOR
-  REFUGER (SMÅGATSTEN, GRANIT, GRÅ)
-  OMRÅDE INGÅR EJ I DETTA PROJEKT
-  KANTSTEN (GRANIT, RÖD)
-  MITTREMSA (KANTSTEN/STORGATSTEN, GRANIT, GRÅ)
-  REFUGER (SMÅGATSTEN, GRÅ)
-  TRÄD SOM BEVARAS
-  TRÄD SOM SKYDDAS UNDER BYGGSKEDET
-  TRÄD SOM UTGÅR, ERSÄTTTS MED NYTT TRÄD
-  TRÄD SOM UTGÅR
-  NYTT TRÄD. SE RITNING 005M1001-03, 005T0407.
-  NY BELYSNINGSSTOLPE.
SE STOLP- OCH ARMATURFÖRTECKNINGRITNING Y1-Y5.
-  UPPHÖJD KORSNING
- VÄDERSKYDD TYP A VÄDERSKYDD MED TAK OCH GAVLAR
- VÄDERSKYDD TYP B VÄDERSKYDD (GALGSKYDD) MED TAK UTAN GAVLAR



REV	ANT	ÄNDRINGEN AVSER	GODKÄND	DATUM
GATURITNING				

MARIEHAMNS STAD
 Markavdelningen
 Elverksgatan 1
 AX-22100 Mariehamn

GODKÄND TN 15.12.2010 §151

TYRÉNS
 TYRÉNS AB
 KYRROGATAN 29 803 11 GÄVLE
 TFN: 026-459 30 00 FAX: 026-459 30 01

ÅLANDSVÄGEN, MARIEHAMN
 DELEN ÅLANDSPLAN - NORRA ESPLANADGATAN
 NYGATAN - NORRAGATAN
ILLUSTRATIONSPLAN

KONSTR ERIK BERGGREN GÄVLE	GRANSK LENNART LINDH 2010-09-17	UPPDRAGSLETT 218114	FORMAT A1	SKALA 1:1500	REV
LENNART LINDH		PROJEKTR LENNART LINDH	RITNINGSR 218114		005 T 02 03

XREF: E0016001 0...UPPDRAG\218114\TEKNIK\EMODELL\A0016001.DWG 2011-5-20 OVERLAYED
 T0010254 0...UPPDRAG\218114\TEKNIK\TYMODELL\SKEDE 5110010254.DWG 2010-11-11 OVERLAYED
 T0010255 0...UPPDRAG\218114\TEKNIK\TYMODELL\SKEDE 5110010255.DWG 2010-11-11 OVERLAYED
 T0010256 0...UPPDRAG\218114\TEKNIK\TYMODELL\SKEDE 5110010256.DWG 2010-11-11 OVERLAYED
 T0010257 0...UPPDRAG\218114\TEKNIK\TYMODELL\SKEDE 5110010257.DWG 2010-11-11 OVERLAYED
 T0010258 0...UPPDRAG\218114\TEKNIK\TYMODELL\SKEDE 5110010258.DWG 2010-11-11 OVERLAYED
 T0010259 0...UPPDRAG\218114\TEKNIK\TYMODELL\SKEDE 5110010259.DWG 2010-11-11 OVERLAYED
 X0010205 0...UPPDRAG\218114\TEKNIK\TYMODELL\SKEDE 5110010205.DWG 2010-11-11 OVERLAYED