


DALBO - 17 - 8

NR 1389

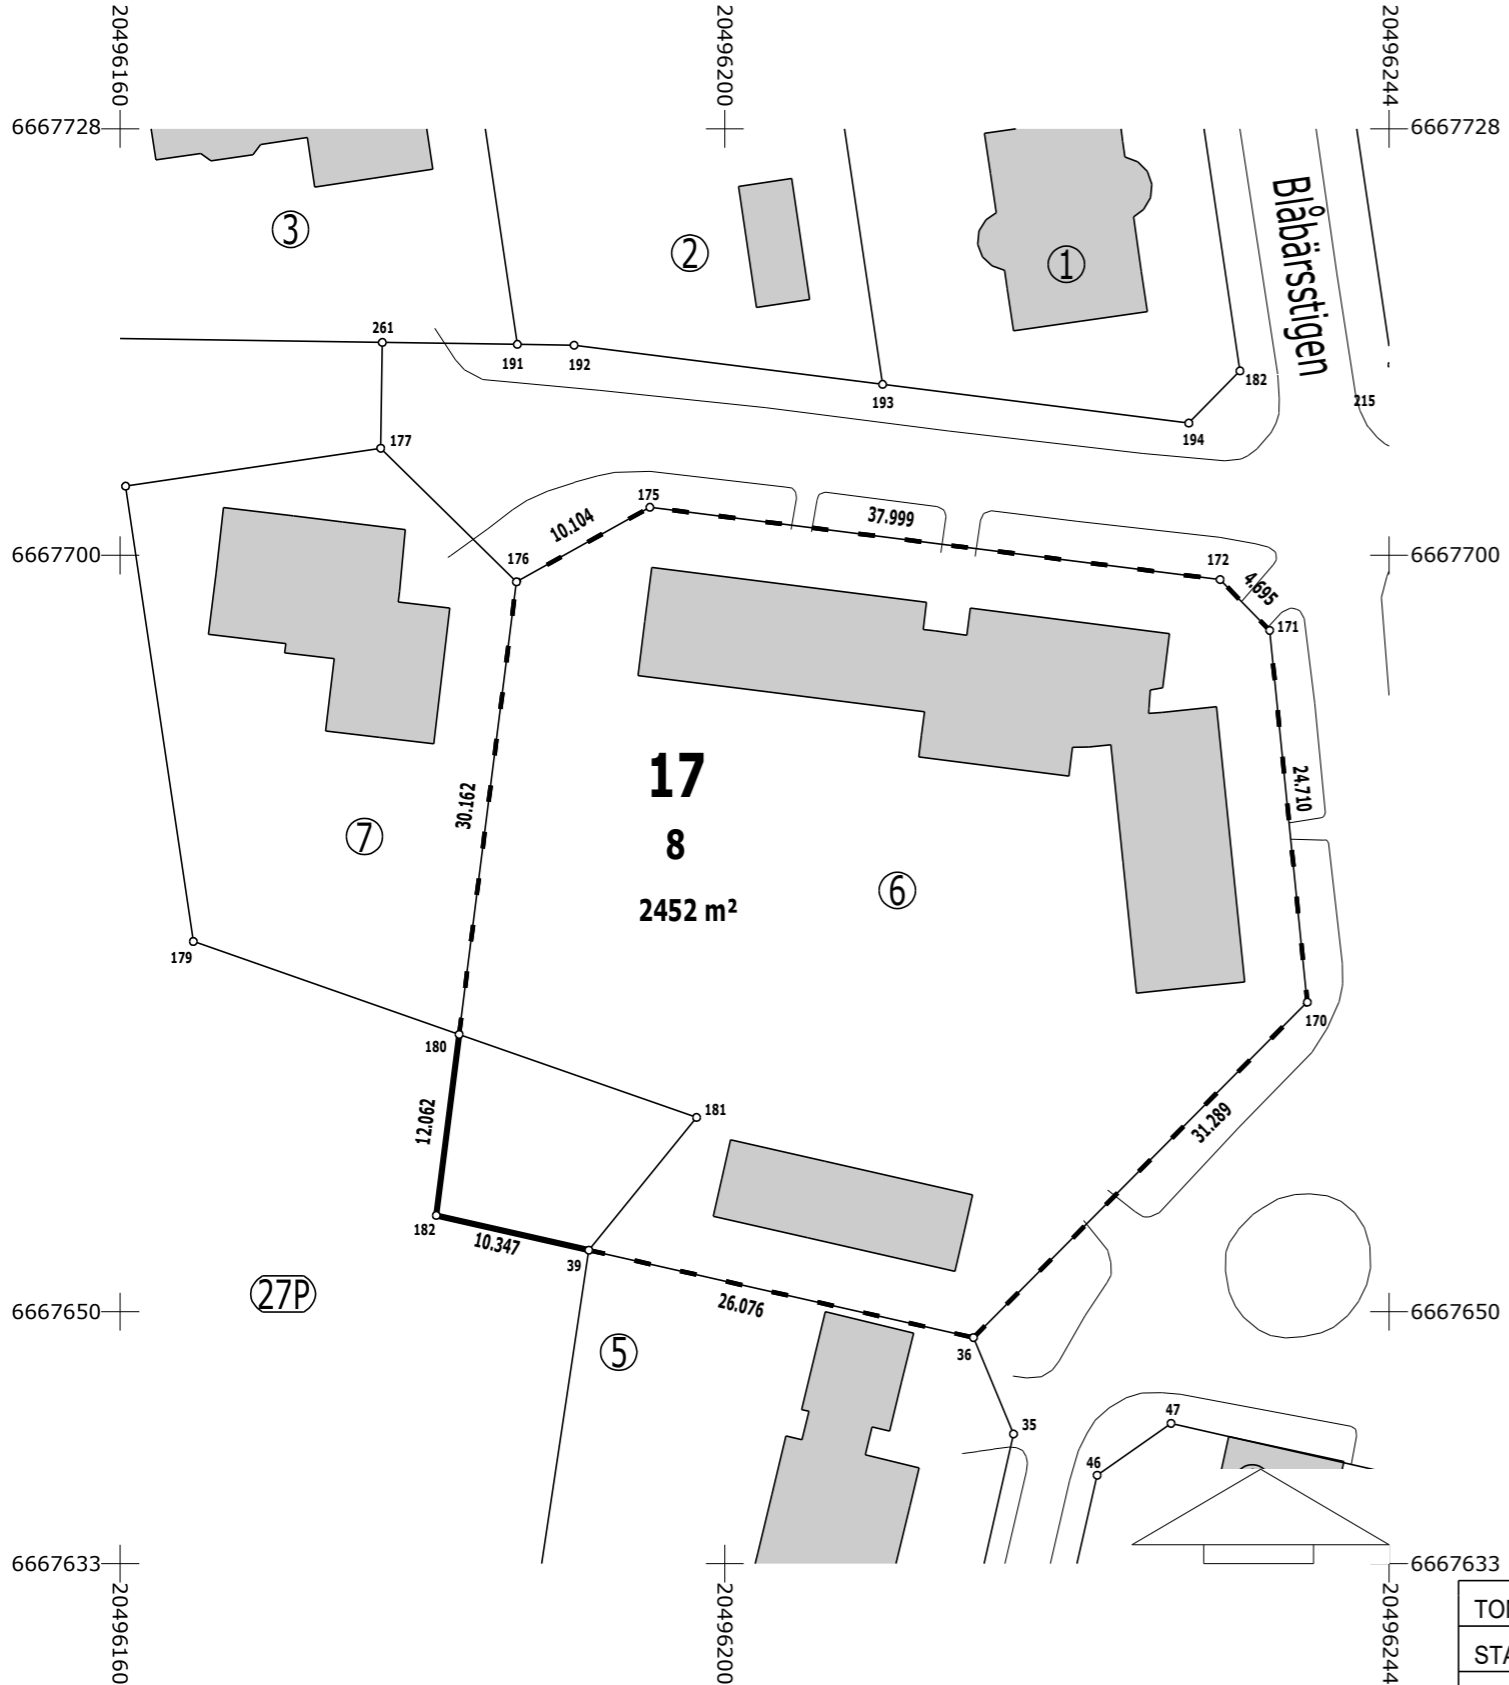

KOORDINATFÖRTECKNING

Nr	X	Y
36	6667648.283	20496216.438
39	6667654.066	20496191.011
170	6667670.457	20496238.513
171	6667695.041	20496236.025
172	6667698.403	20496232.747
175	6667703.180	20496195.049
176	6667698.250	20496186.230
180	6667668.327	20496182.438
182	6667656.361	20496180.922

Koordinatsystem: ETRS-GK20

FASTIGHETSILDNING

TOMTER	AREAL	DELAREAL	FASTIGHET
027 0017 0008	2452	2302	027 0017 0006
		150	027 9903 0000

TOMTINDELNING	4781389	1:500	MARIEHAMN - 478
STADSPLAN ANTAGEN	nr 1160		
GRUNDKARTAN GODKÄNDE			KARTBLAD 1091
RÄKNAD AV TL			STADSDEL 27 Dalbo
RITAD AV			KVARTER 17
GRANSK		Johanna Wikström	TOMTER 8
ANTAGEN I SAMBAND MED STADSPLAN NR	1160		